


coupe longitudinale au 1/25e




façade ouest «fermée» au 1/25e

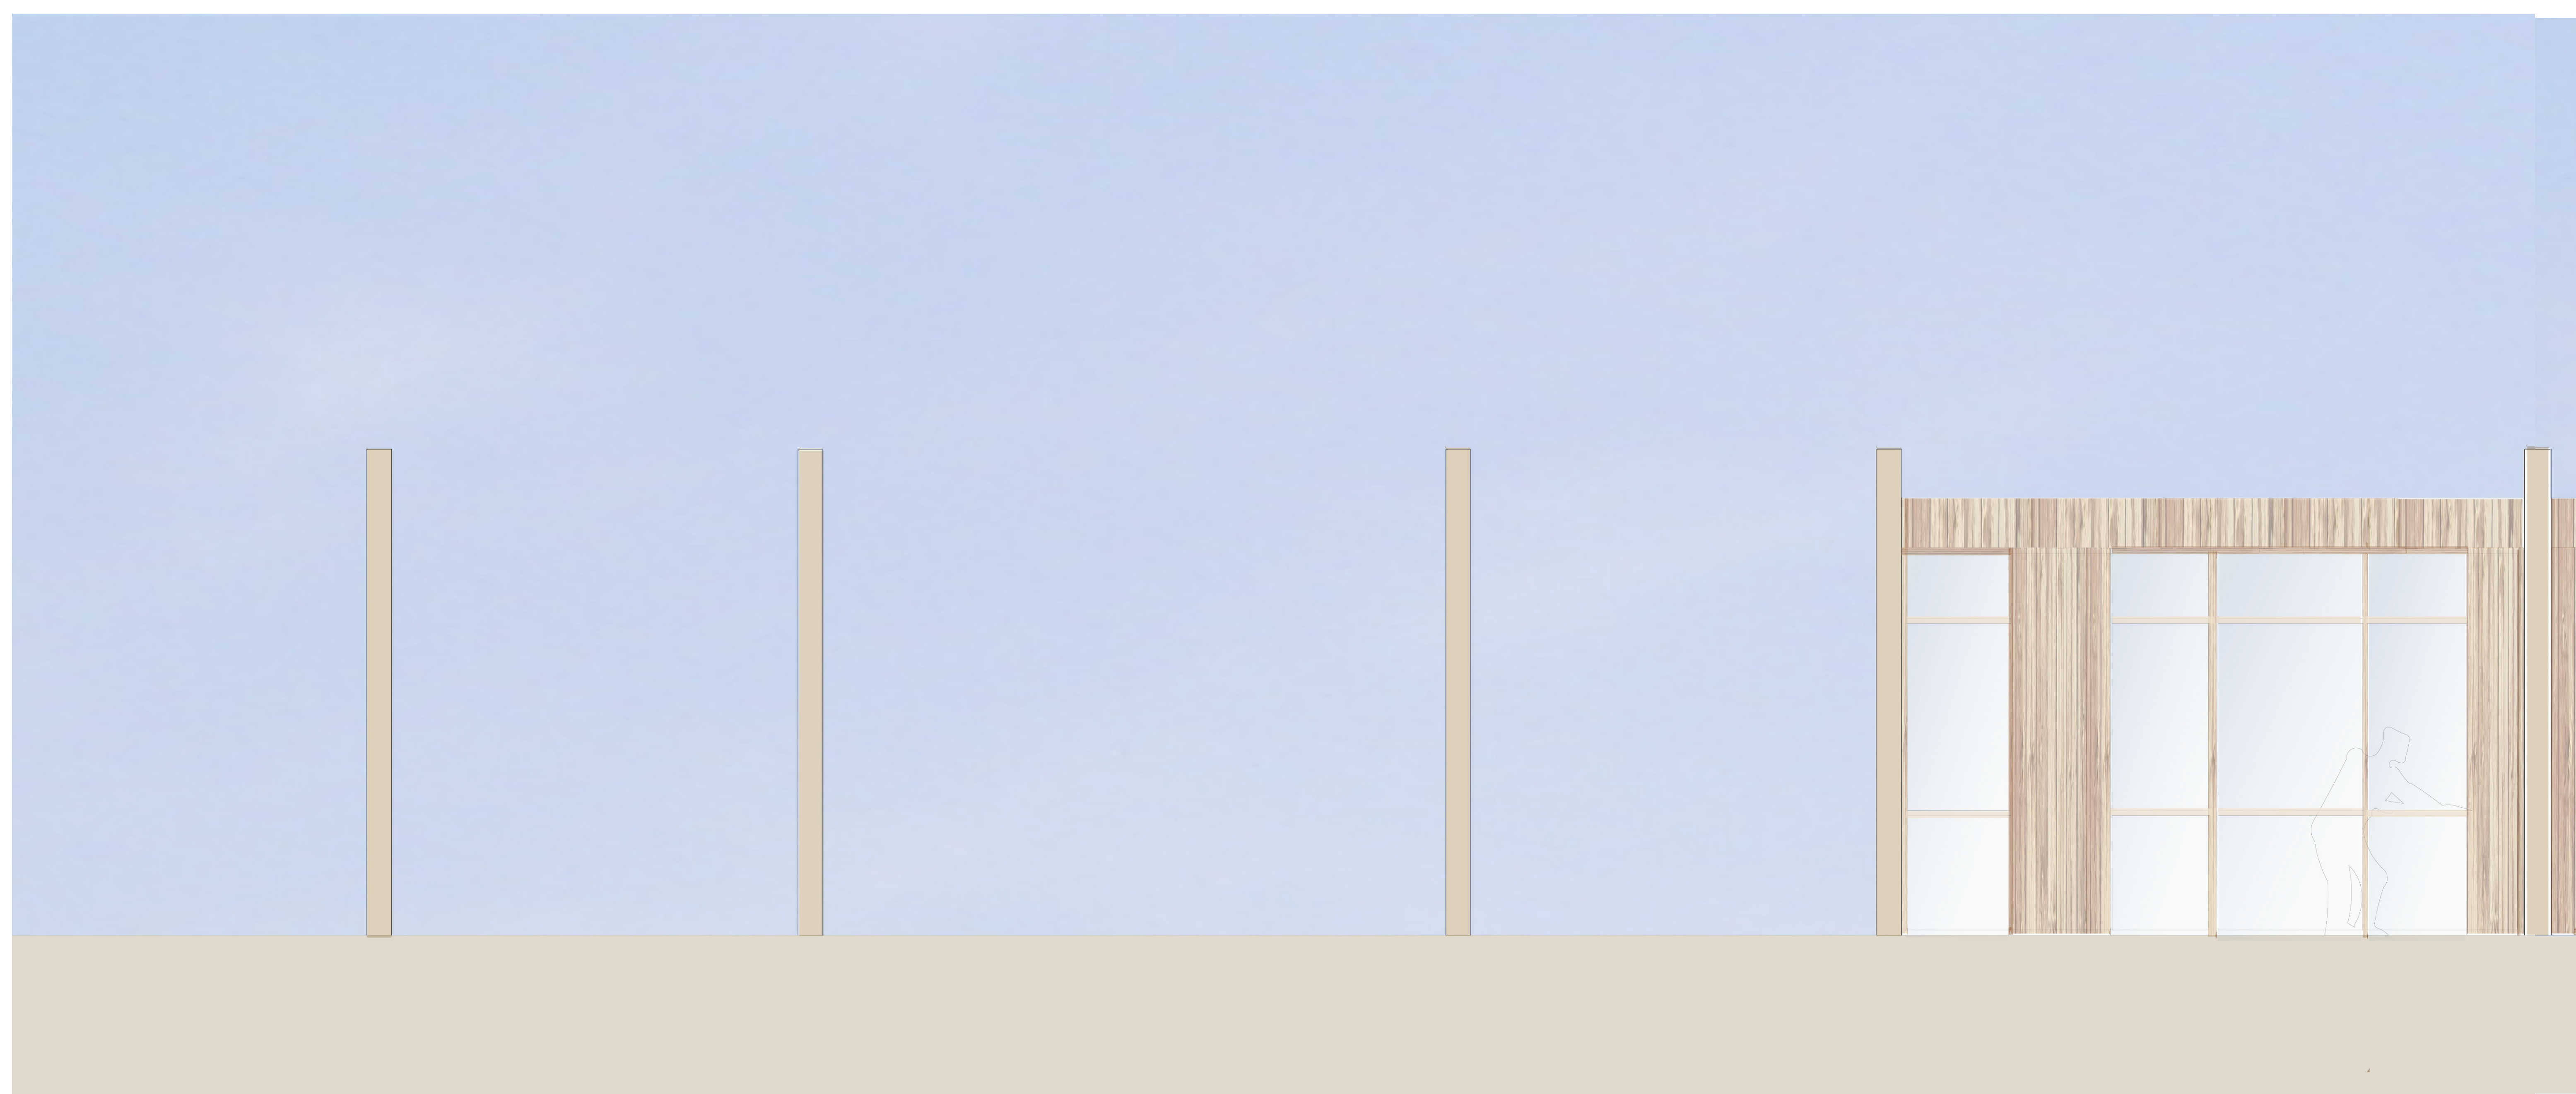







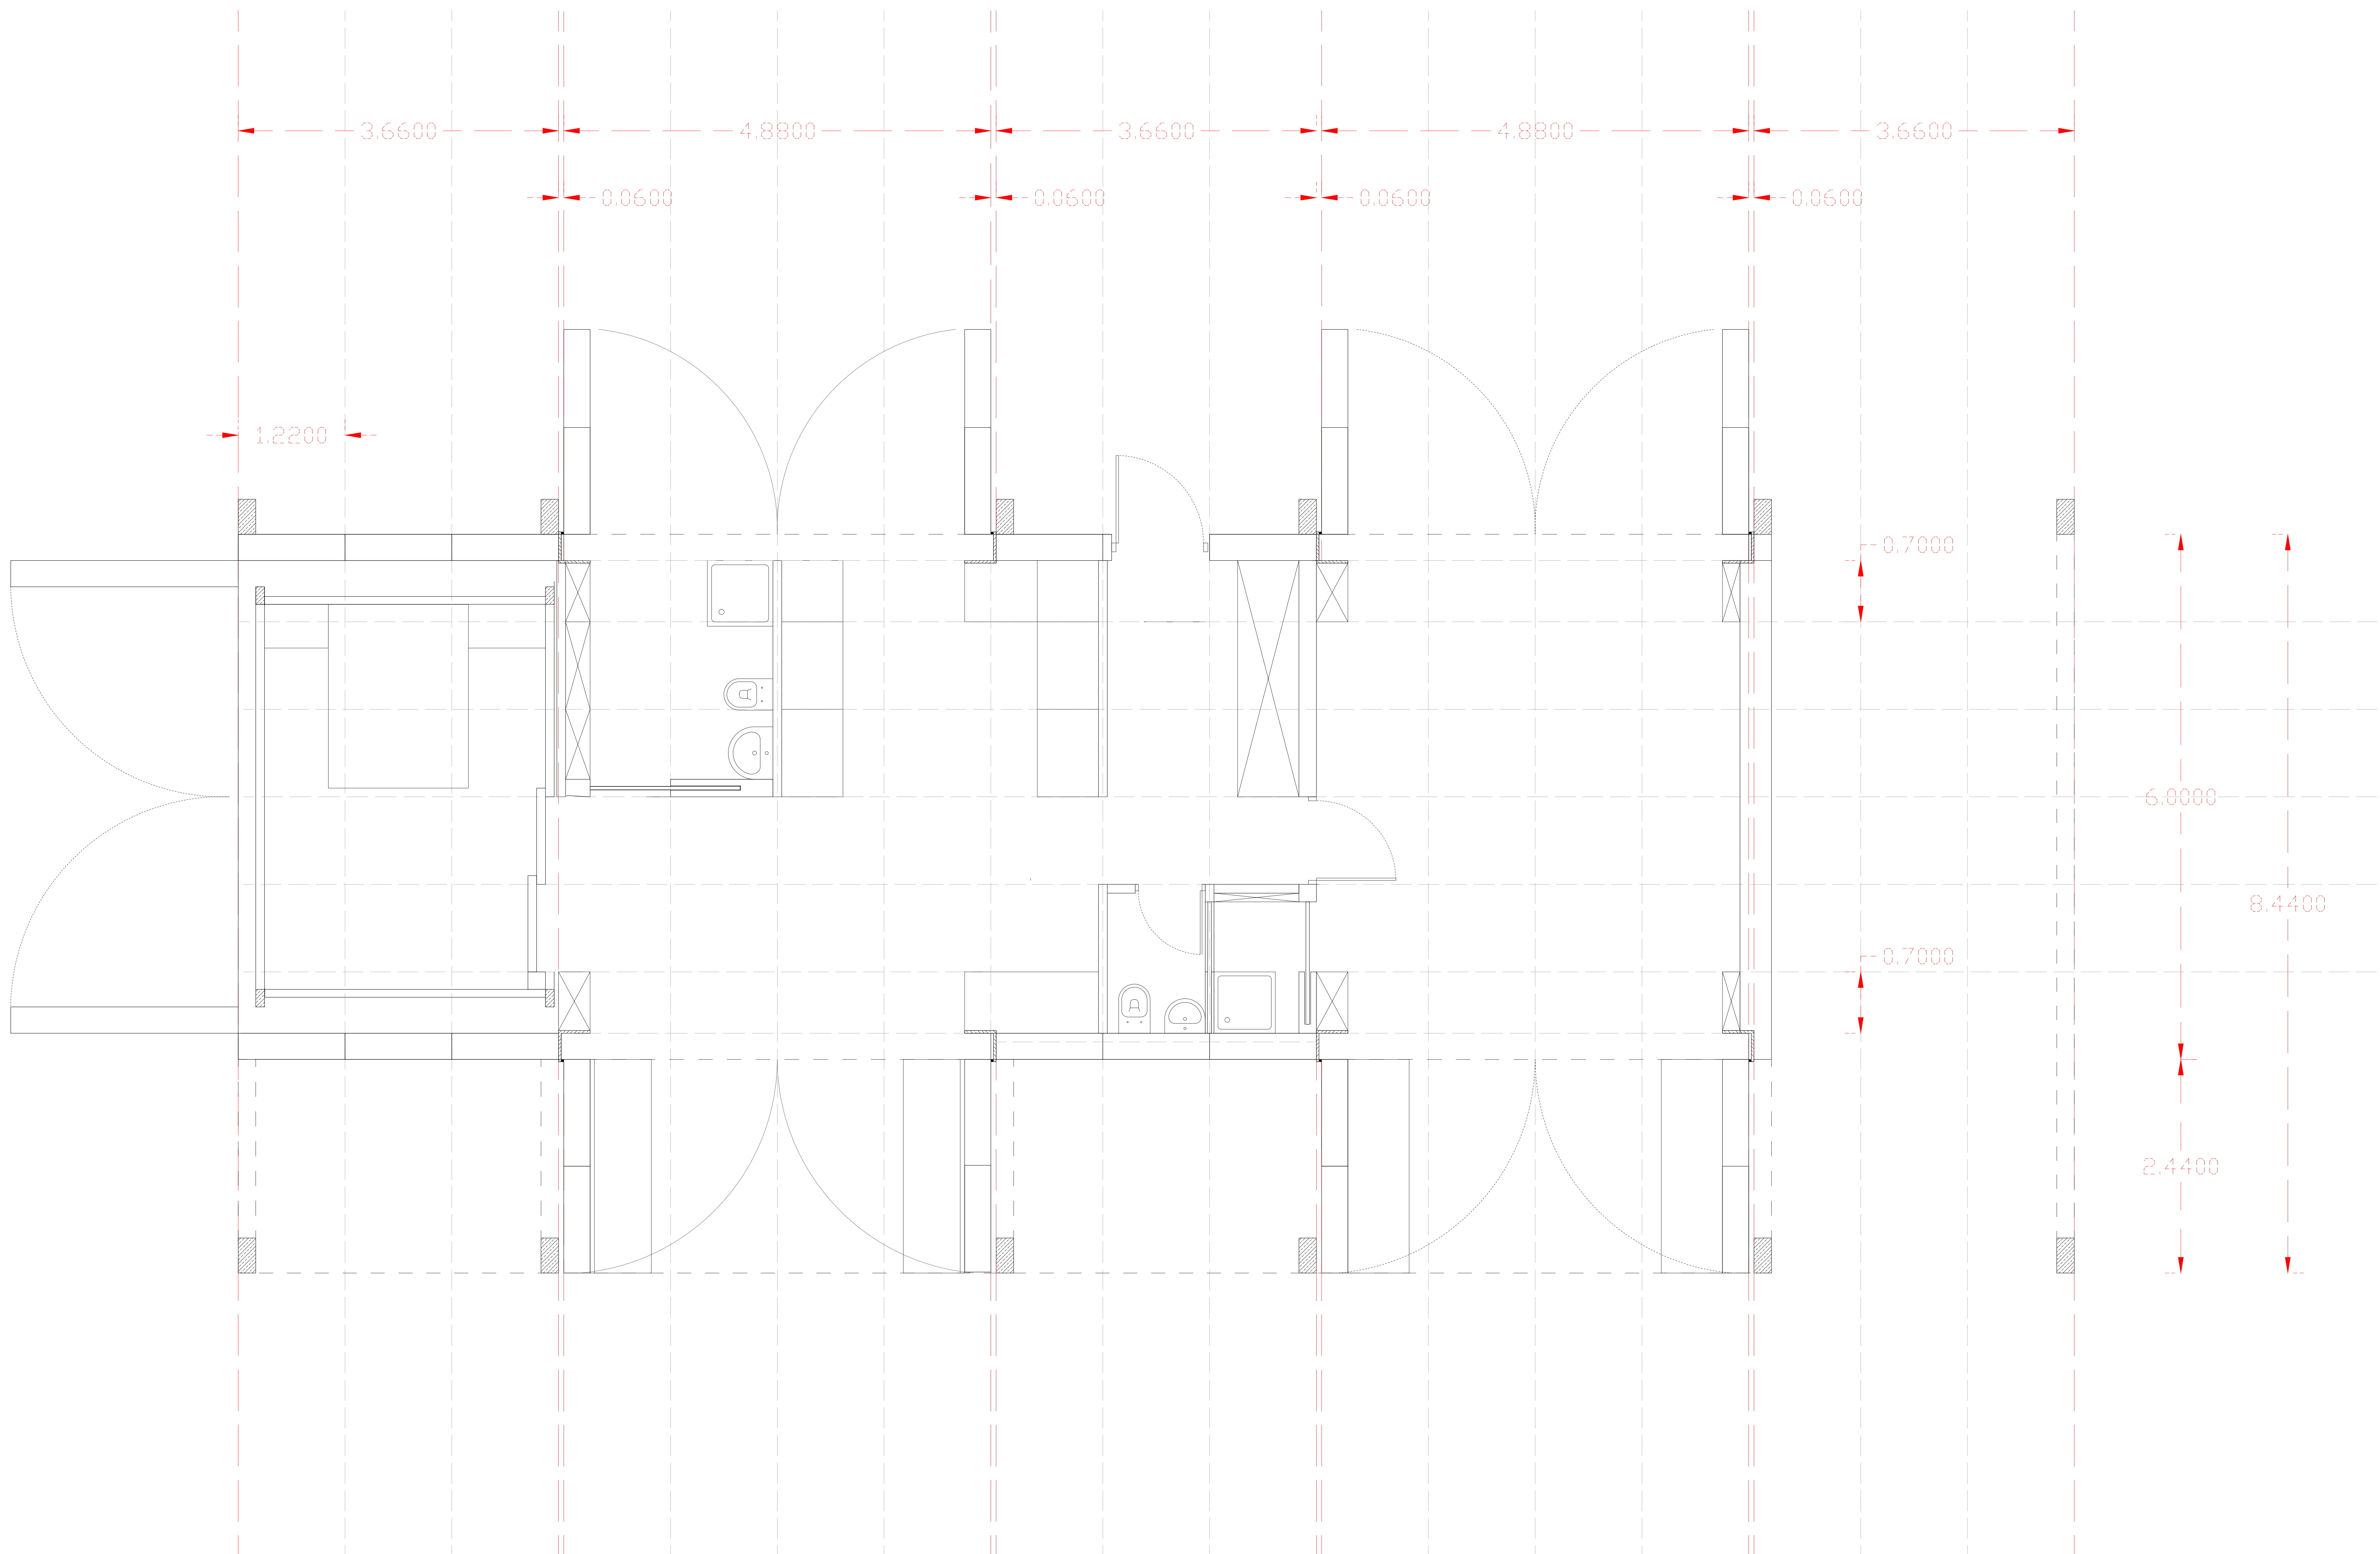




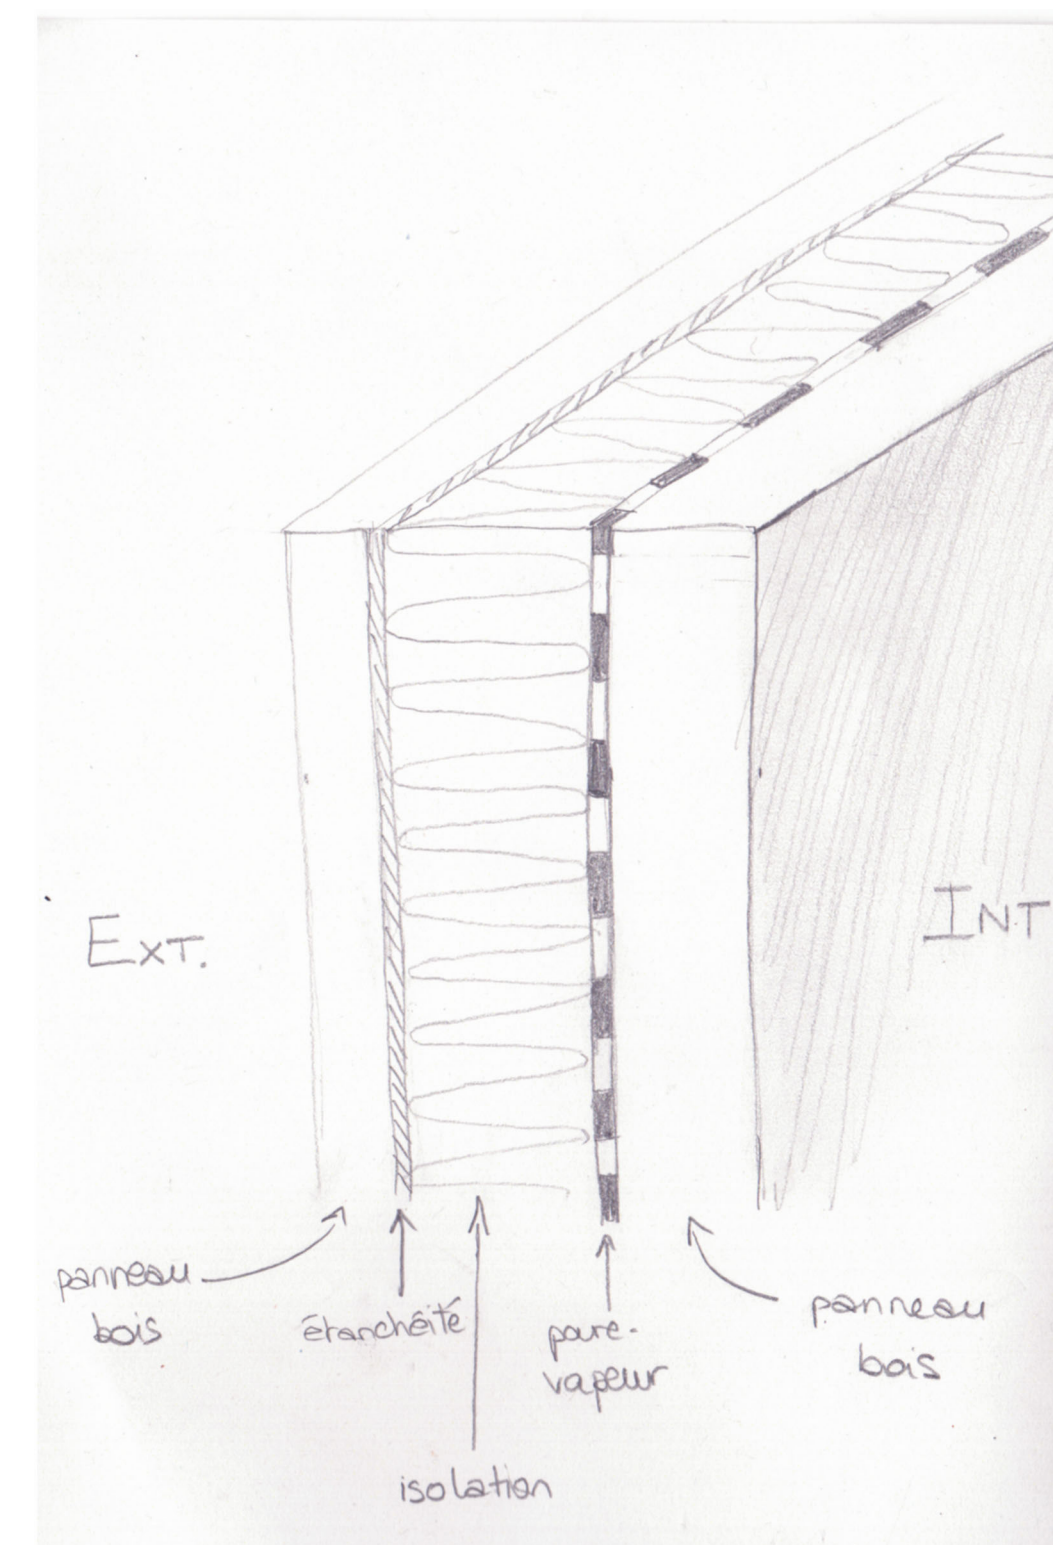


composition des panneaux de bois

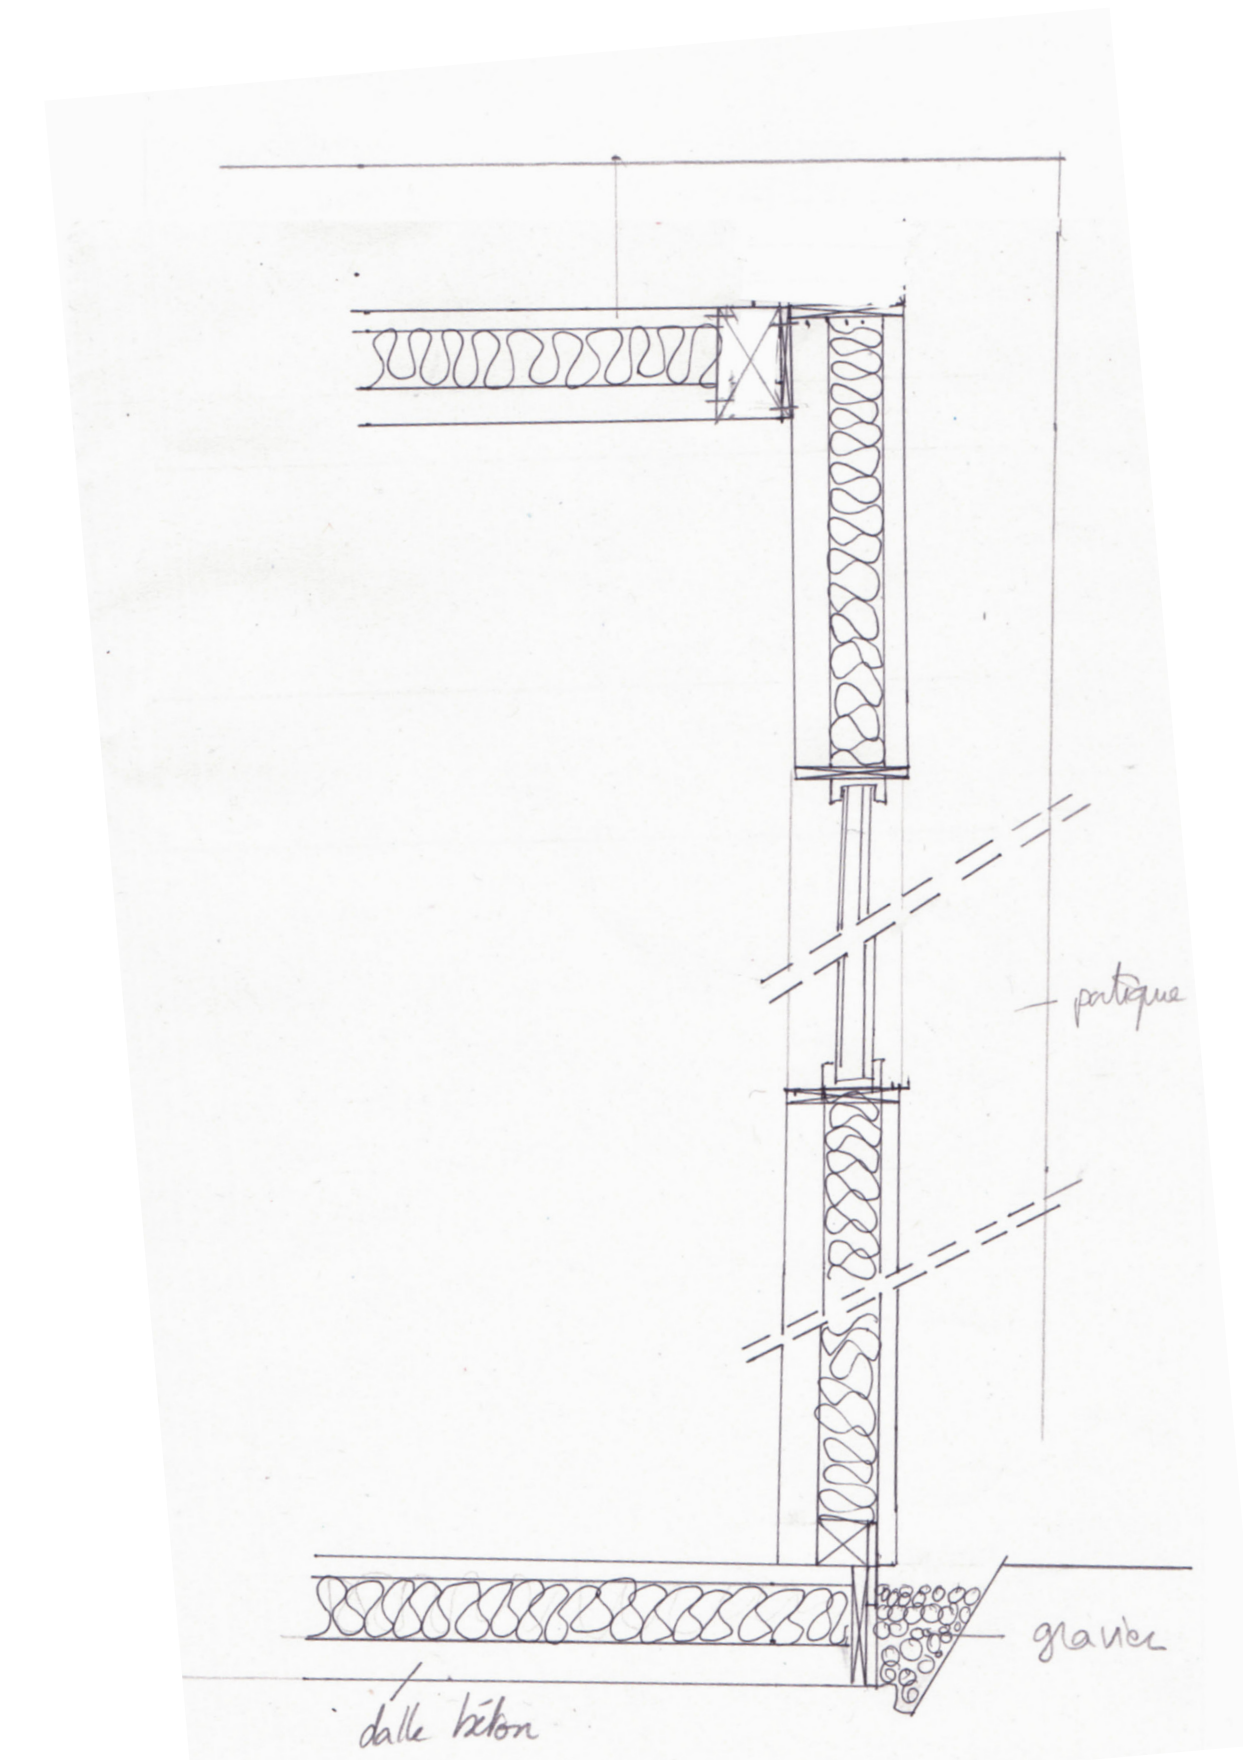


détail en au sol et en toiture

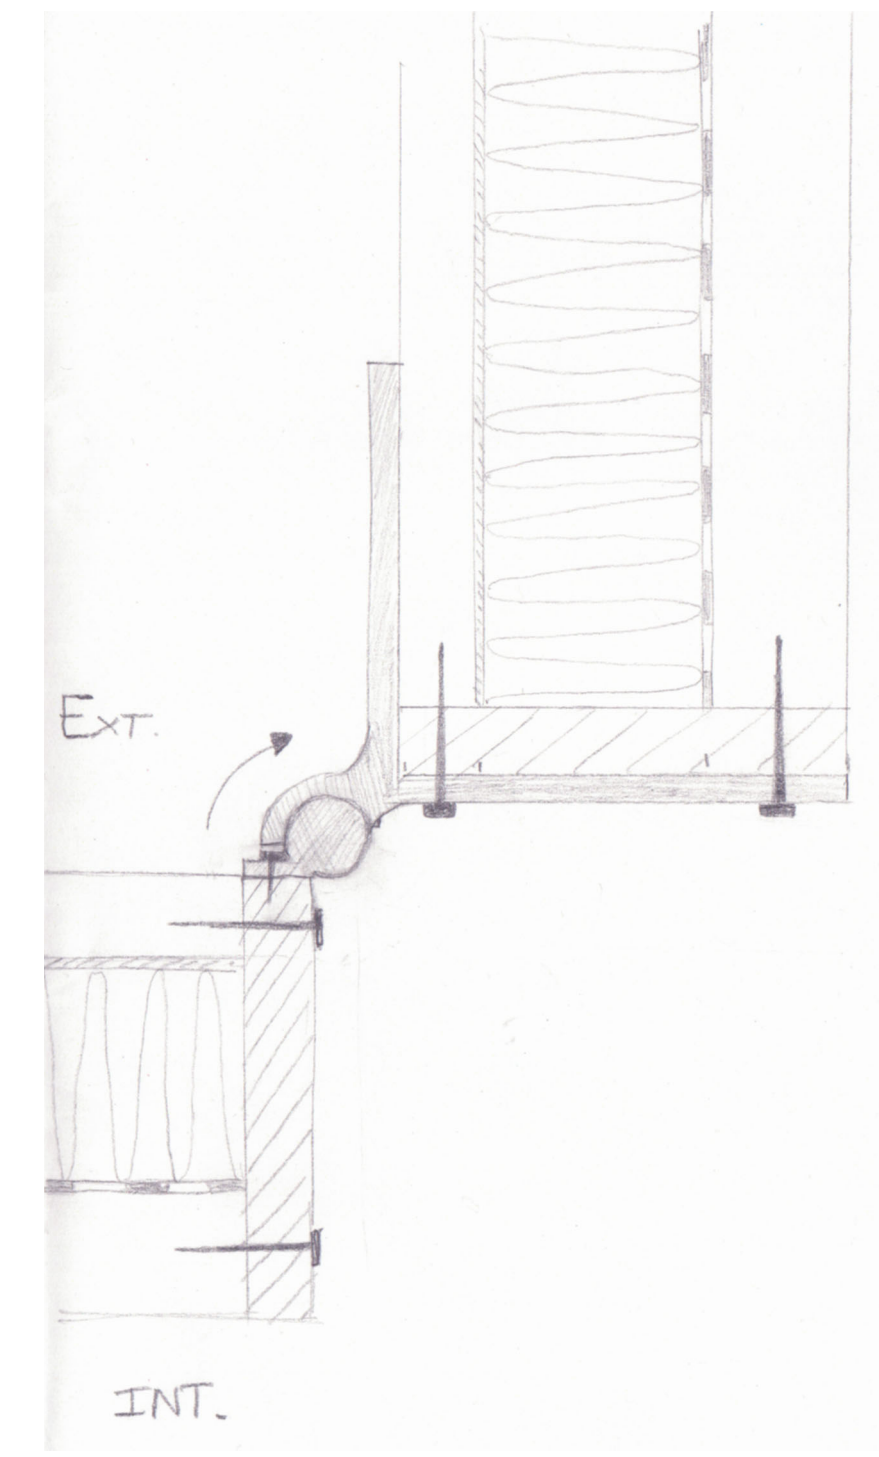


détails du pivot : plan

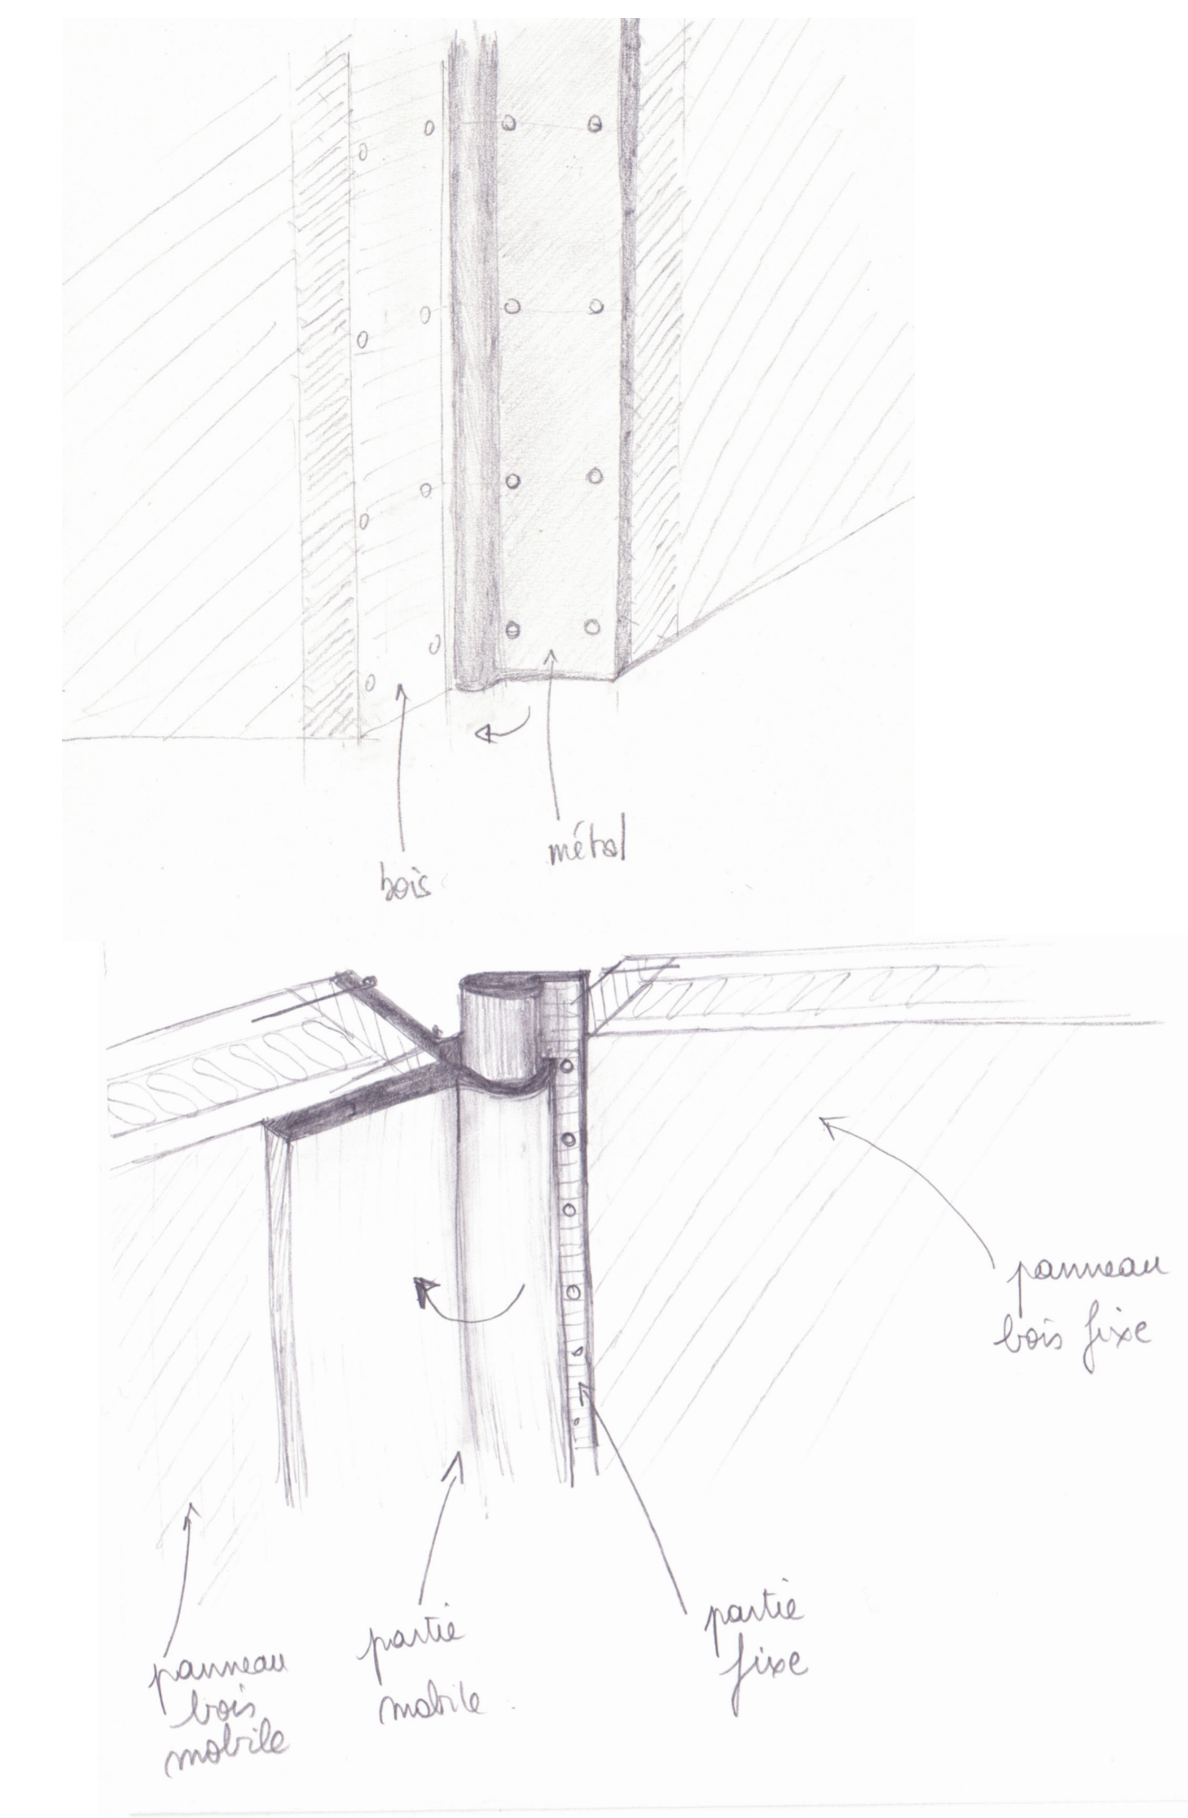


détails du pivot : axonométries

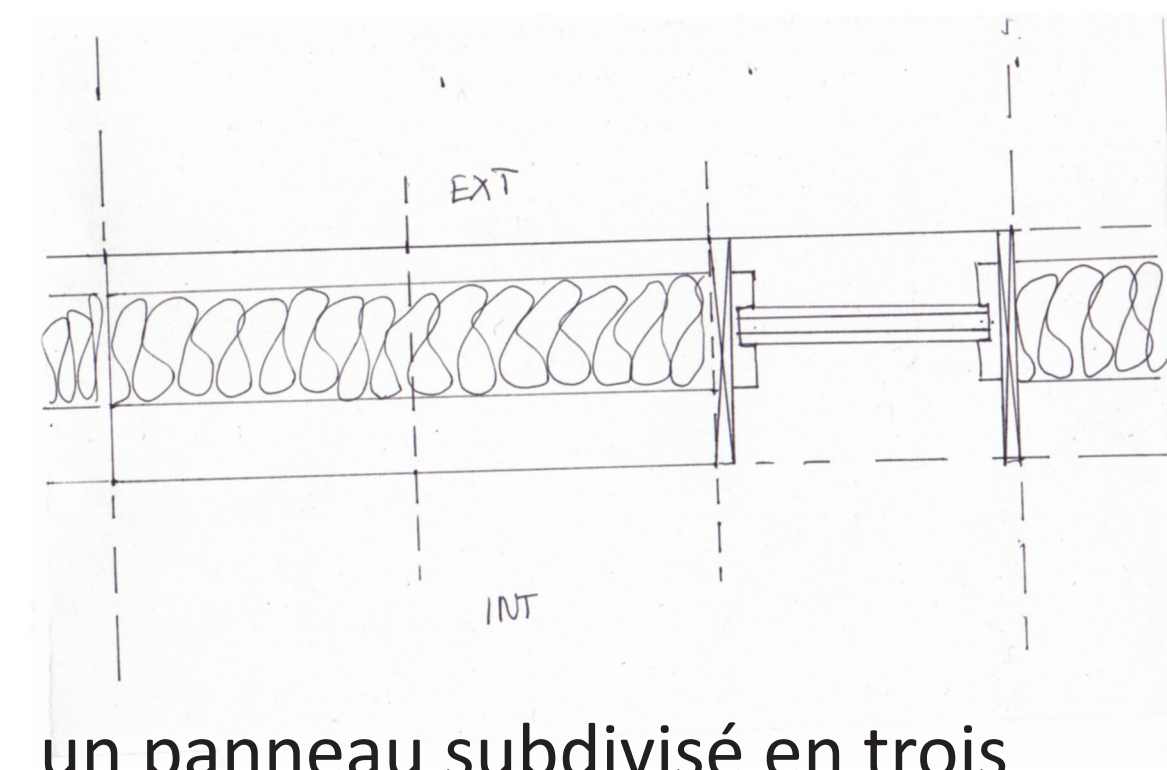

un panneau subdivisé en trois

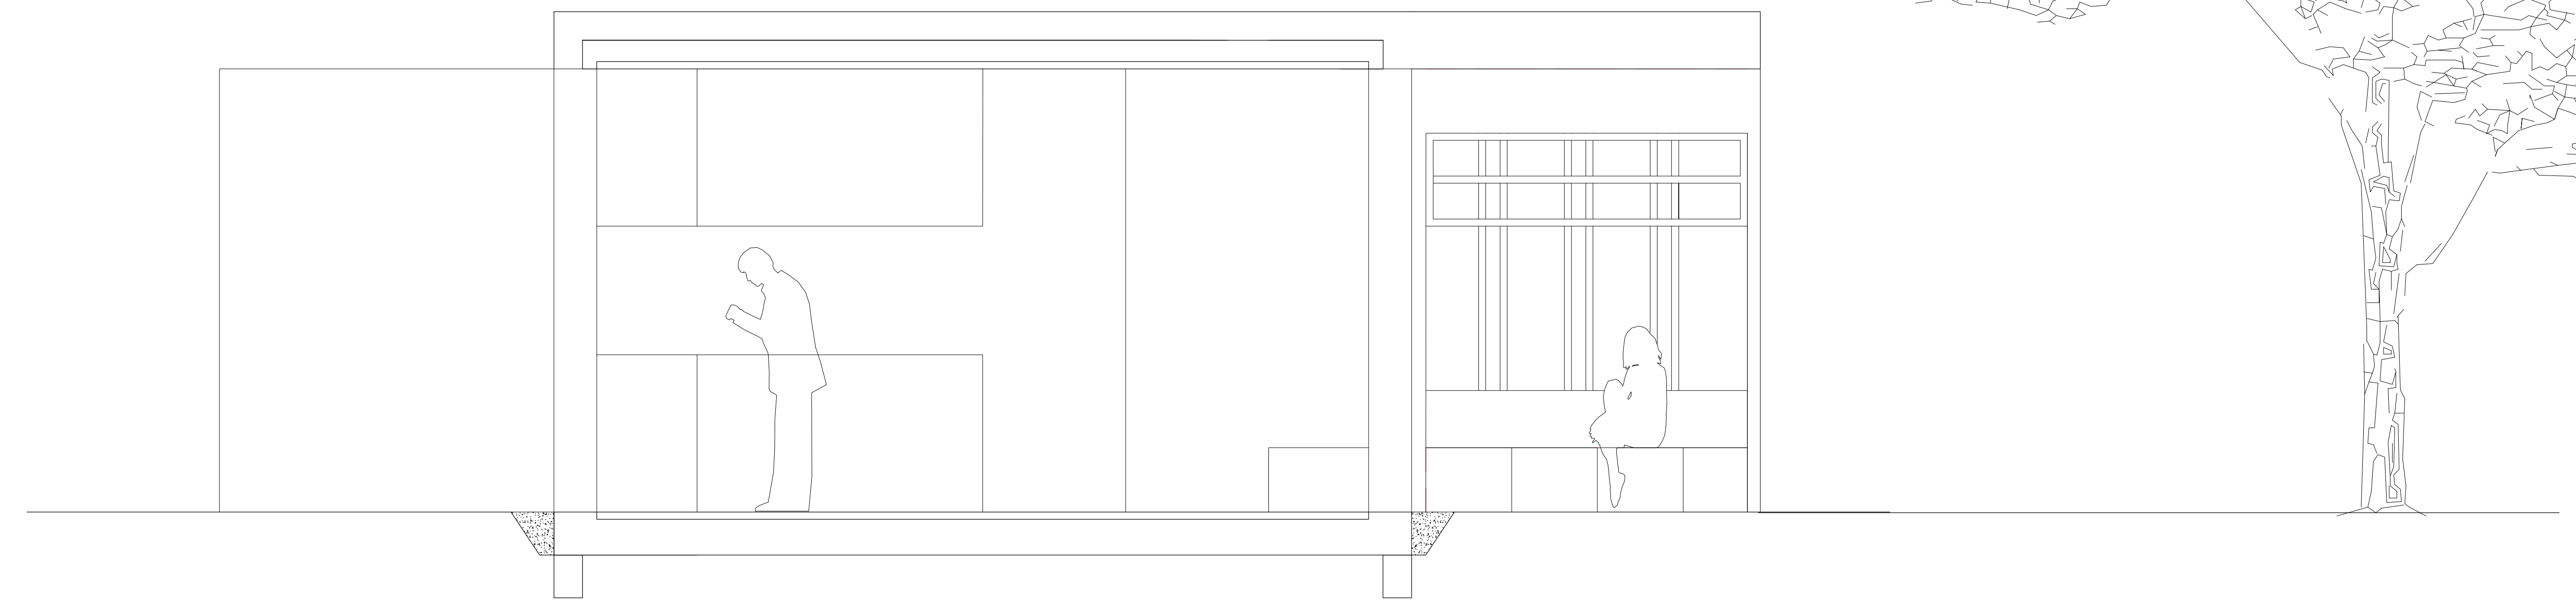

coupe transversale au 1/25e

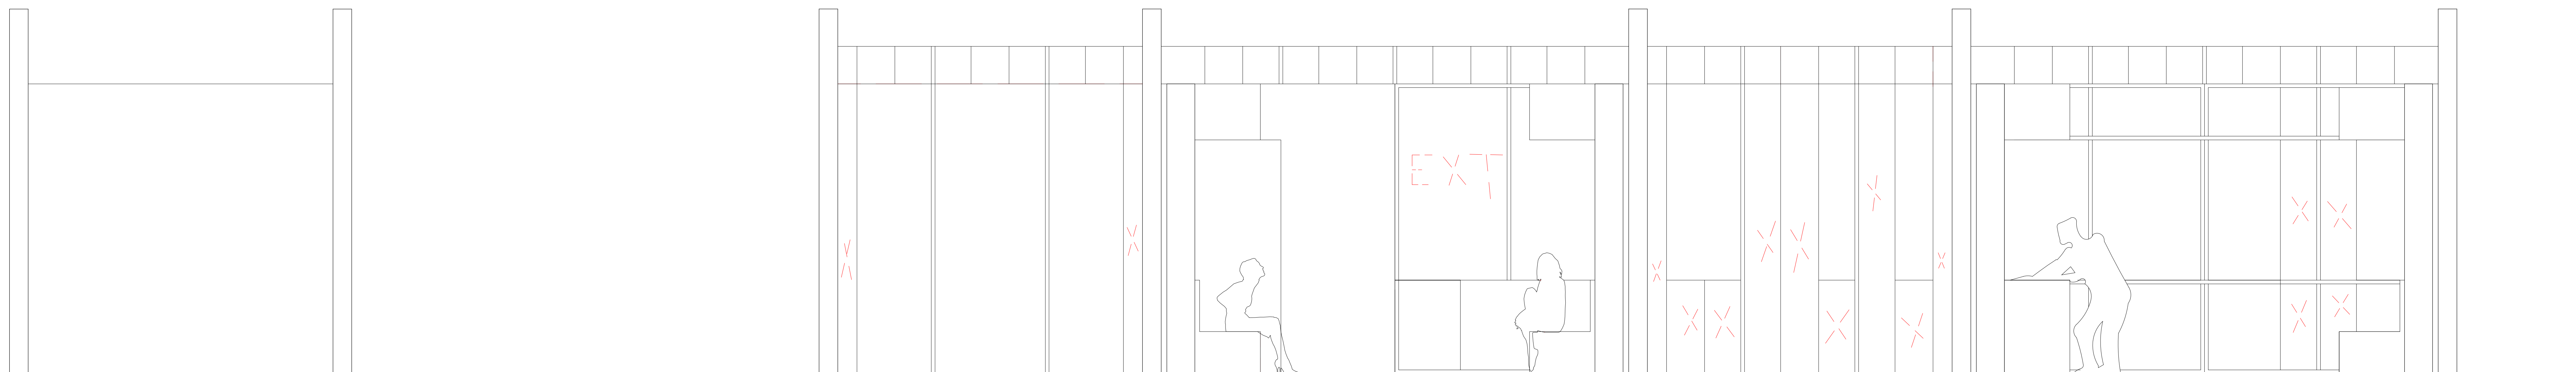

façade est «ouverte» au 1/25e