



élévation sud

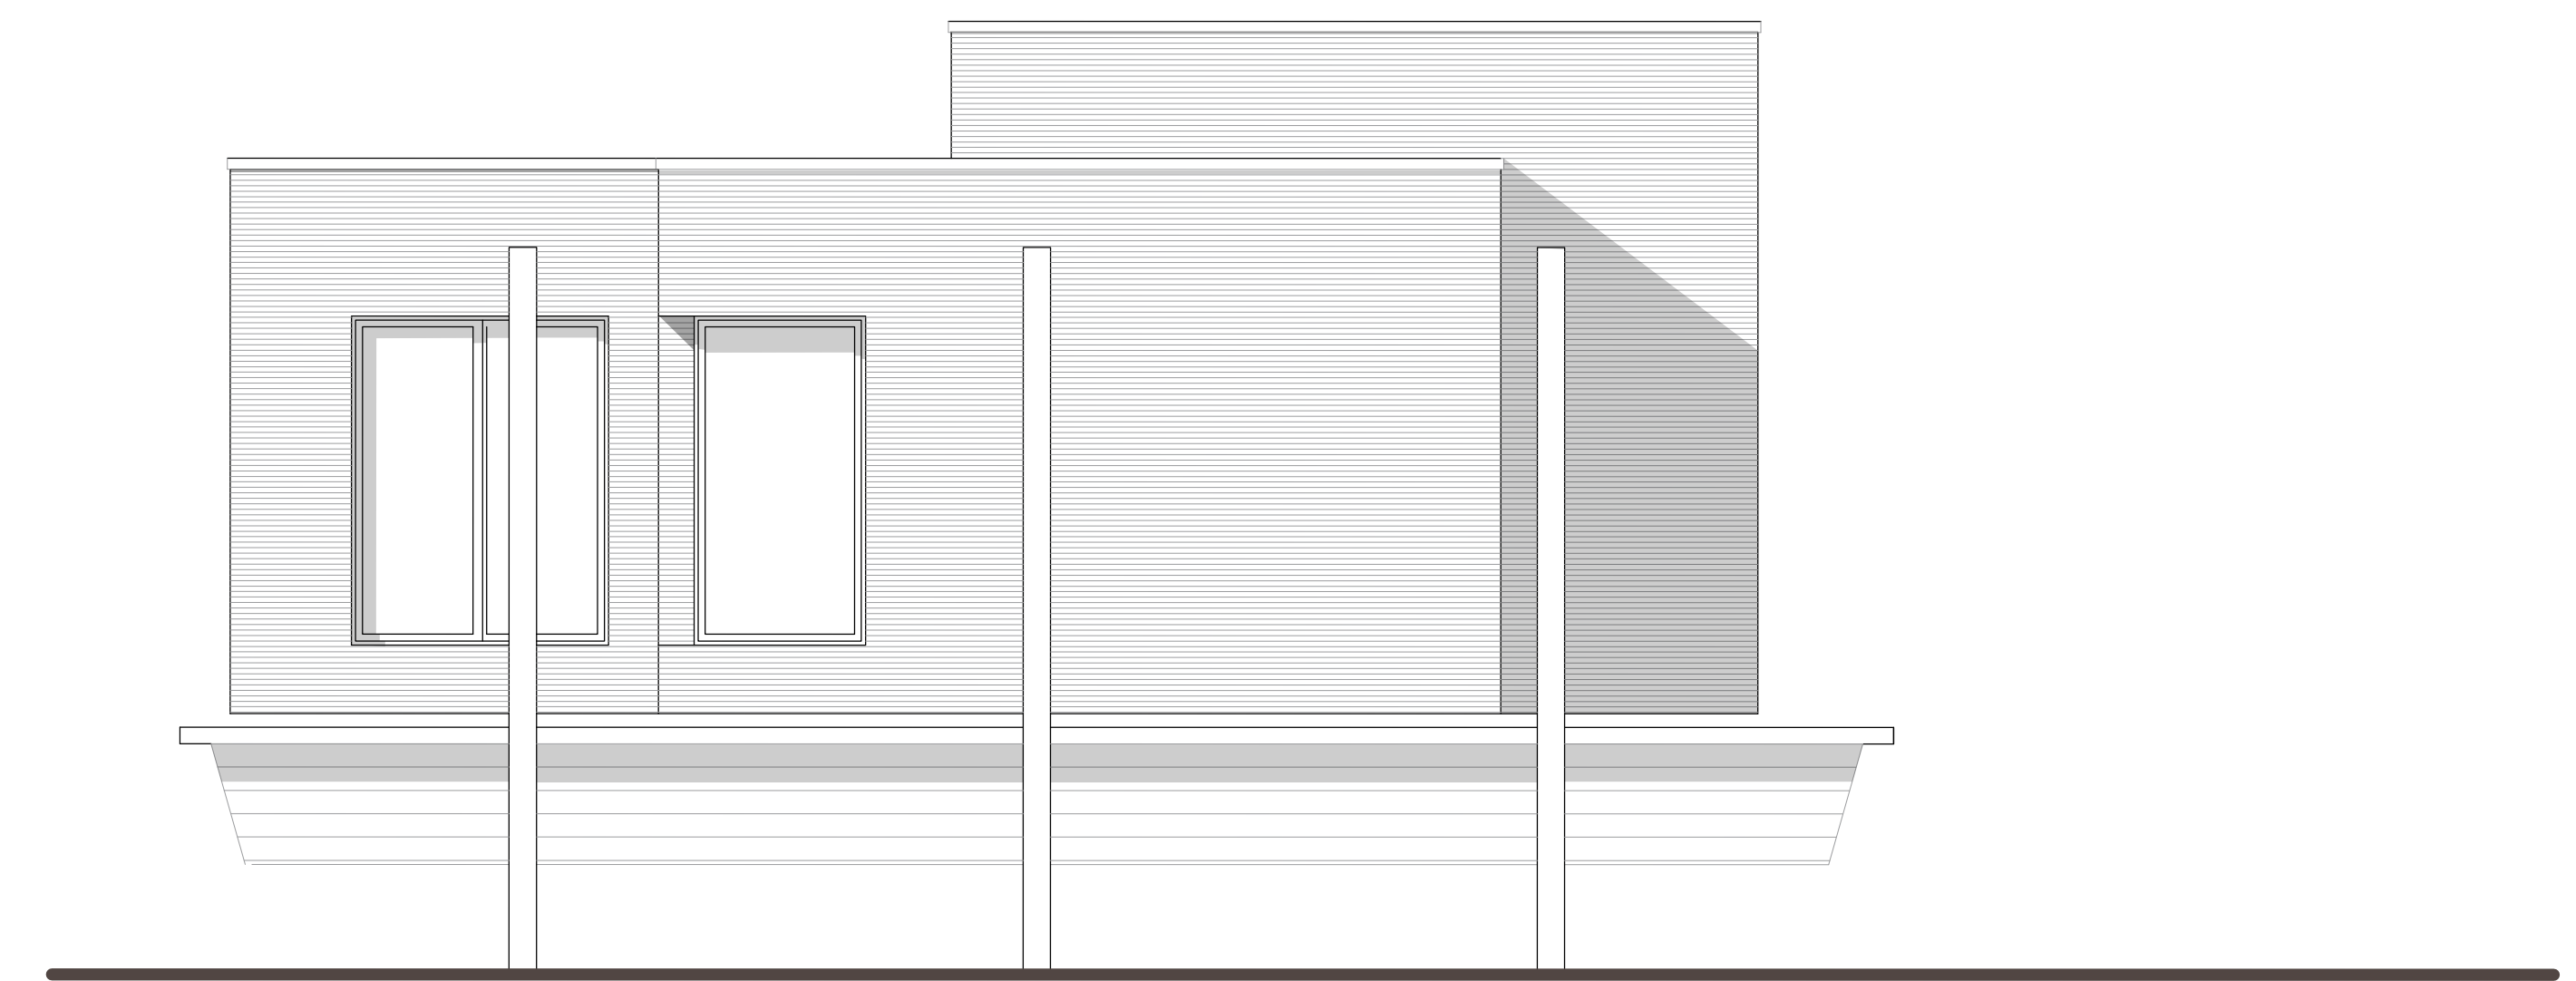

élévation ouest

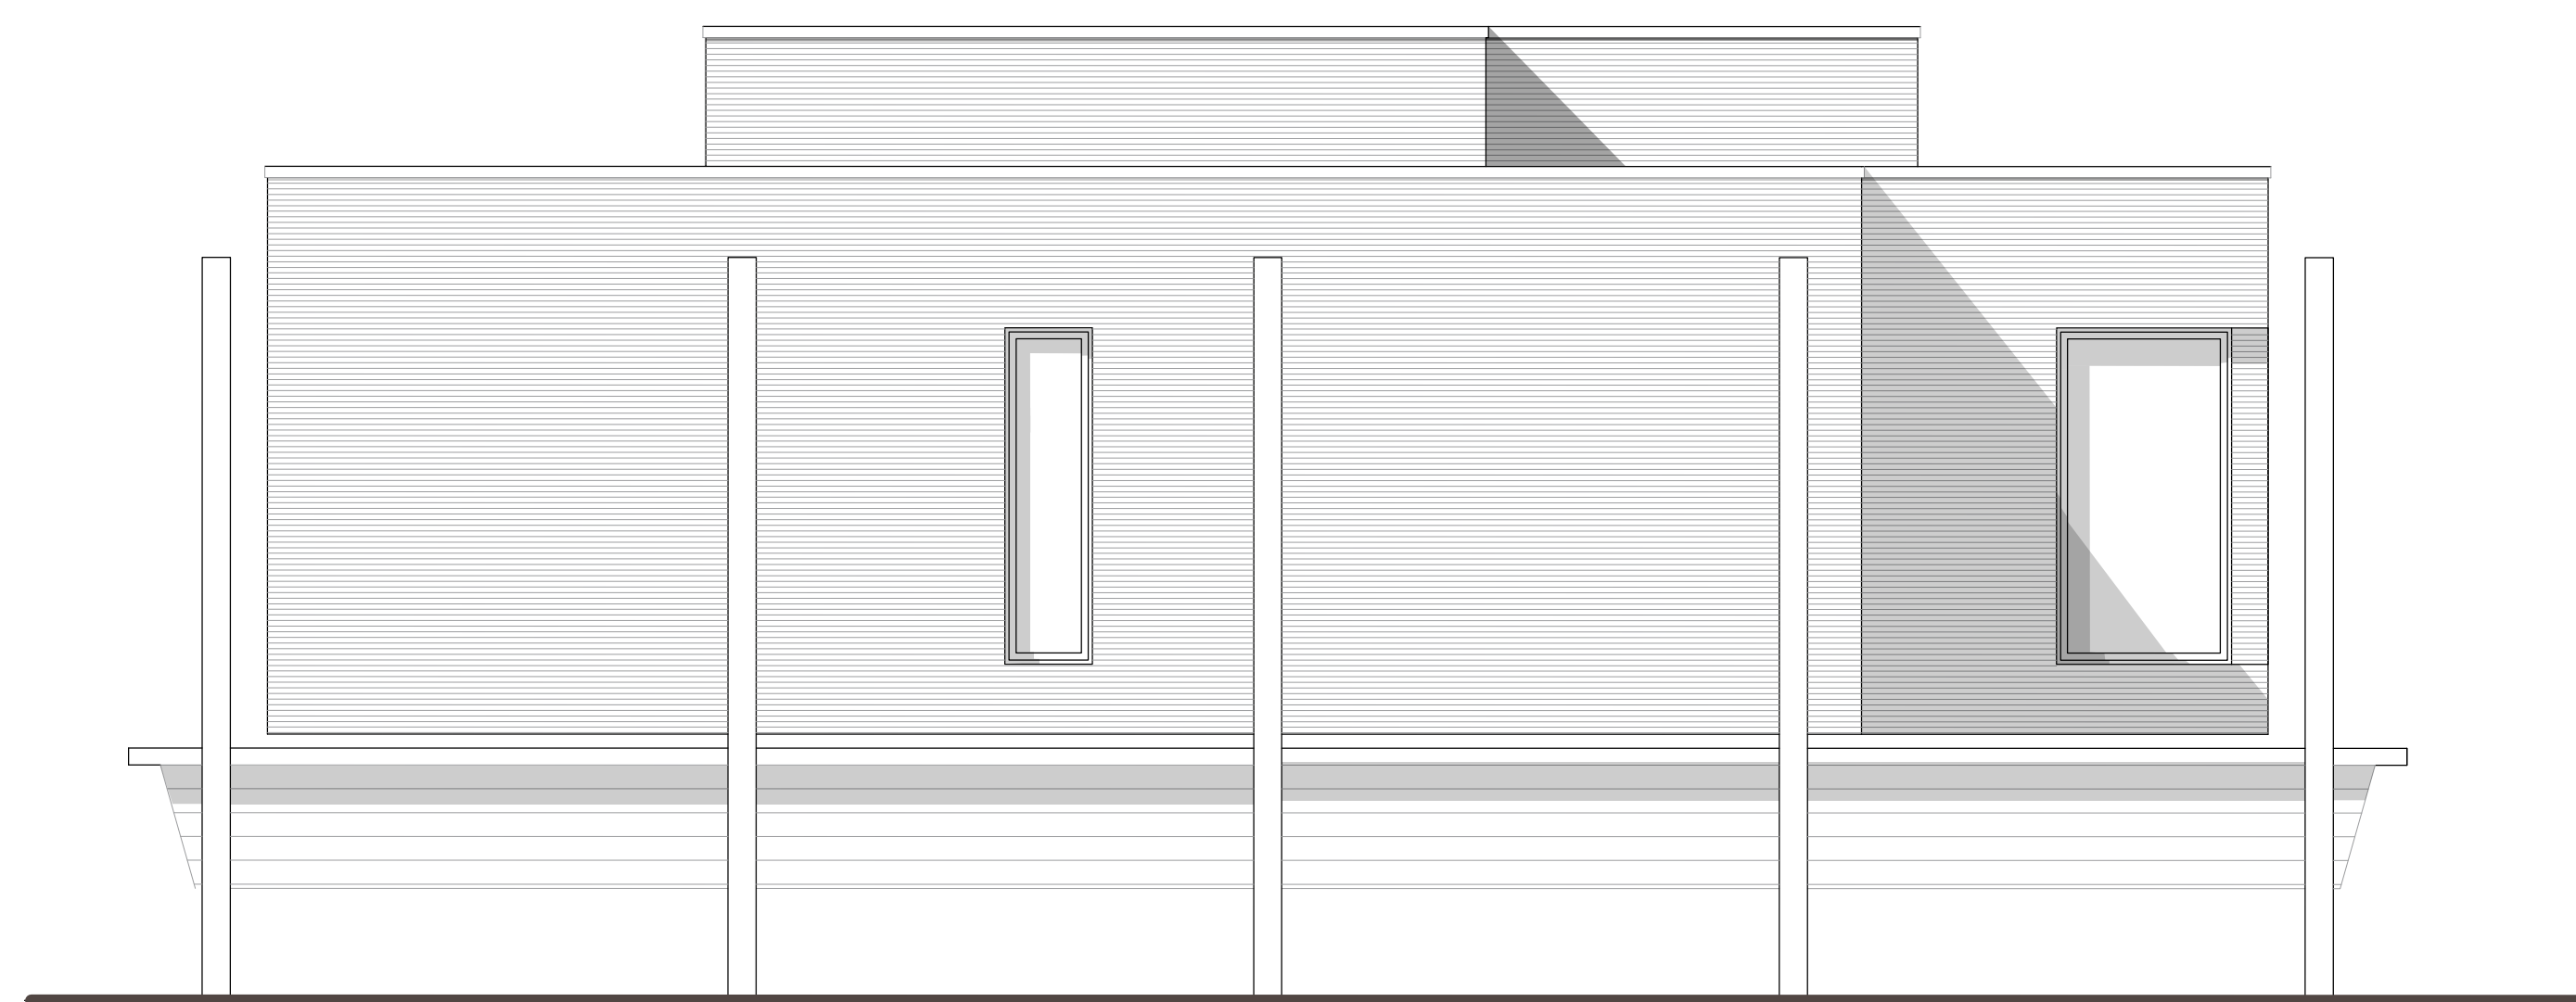


élévation nord



élévation est

Elévations (1/50e)

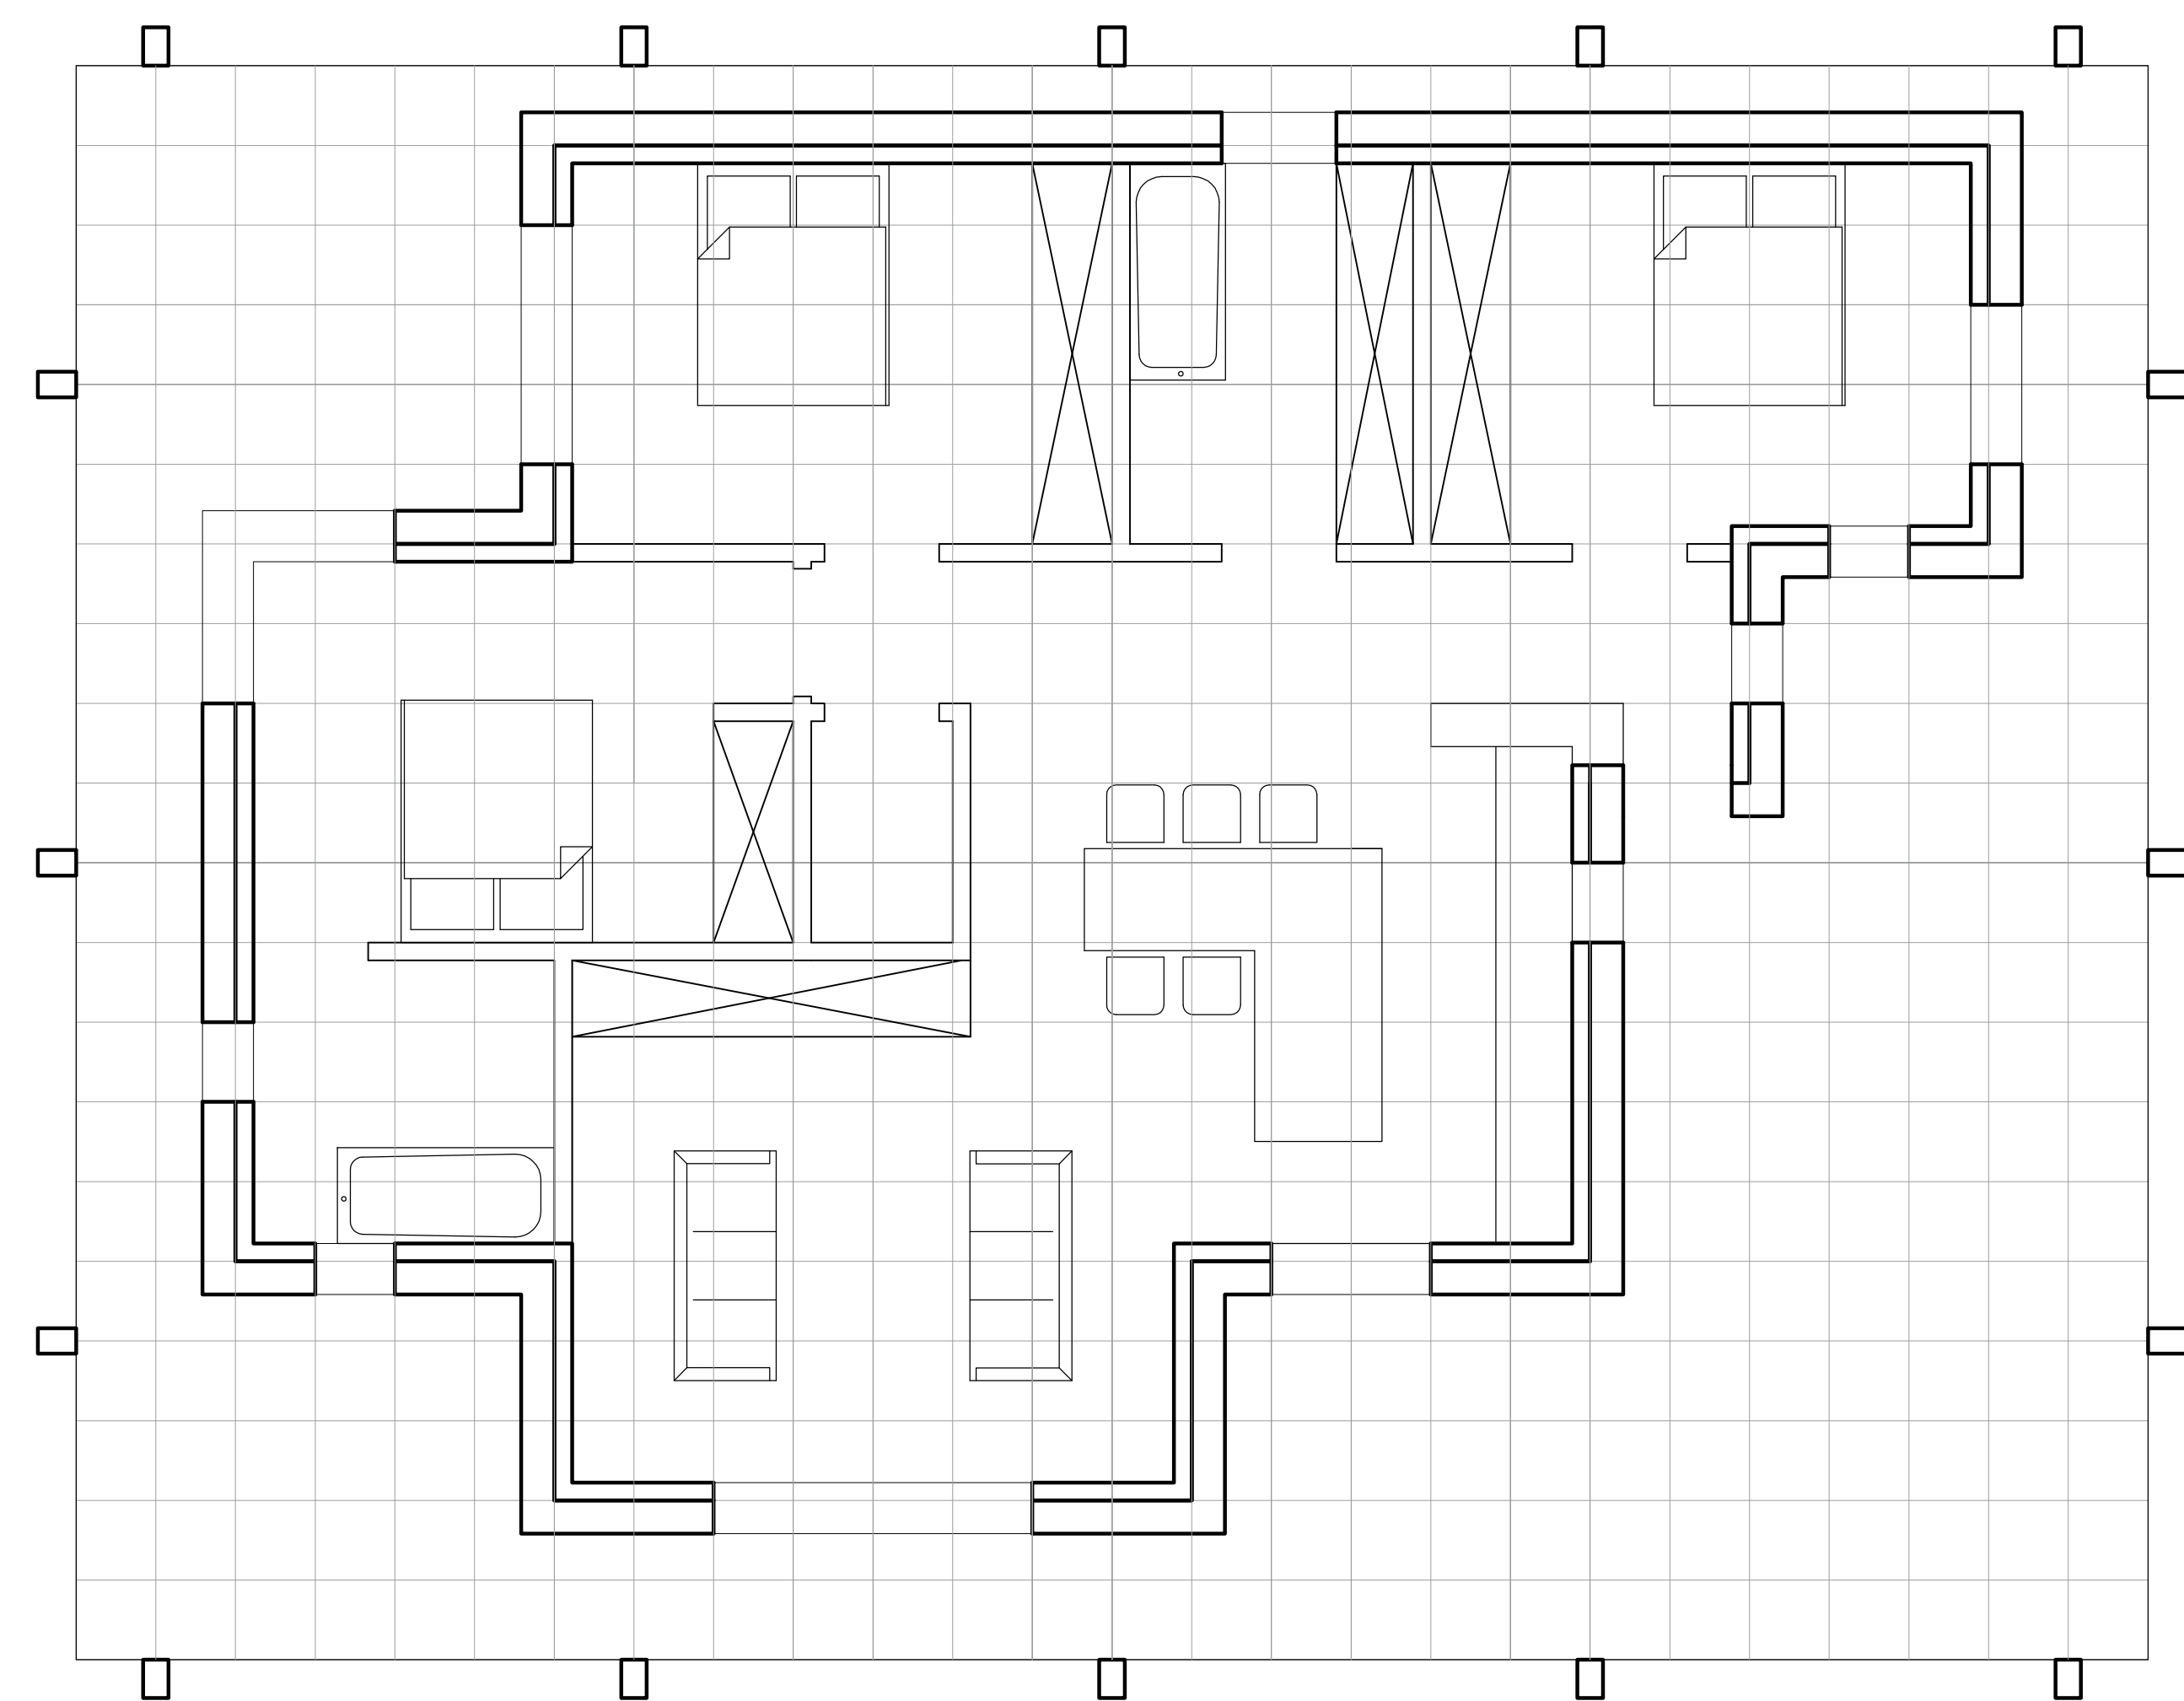

Elévations (1/50e)

